


АРХИТЕКТУРНО-КОЛОРИСТИЧЕСКОЕ РЕШЕНИЕ ФАСАДА С ОСТЕКЛЕНИЕМ БАЛКОНОВ (ВАРИАНТ). БЛОК-СЕКЦИЯ 7 (лист 1)

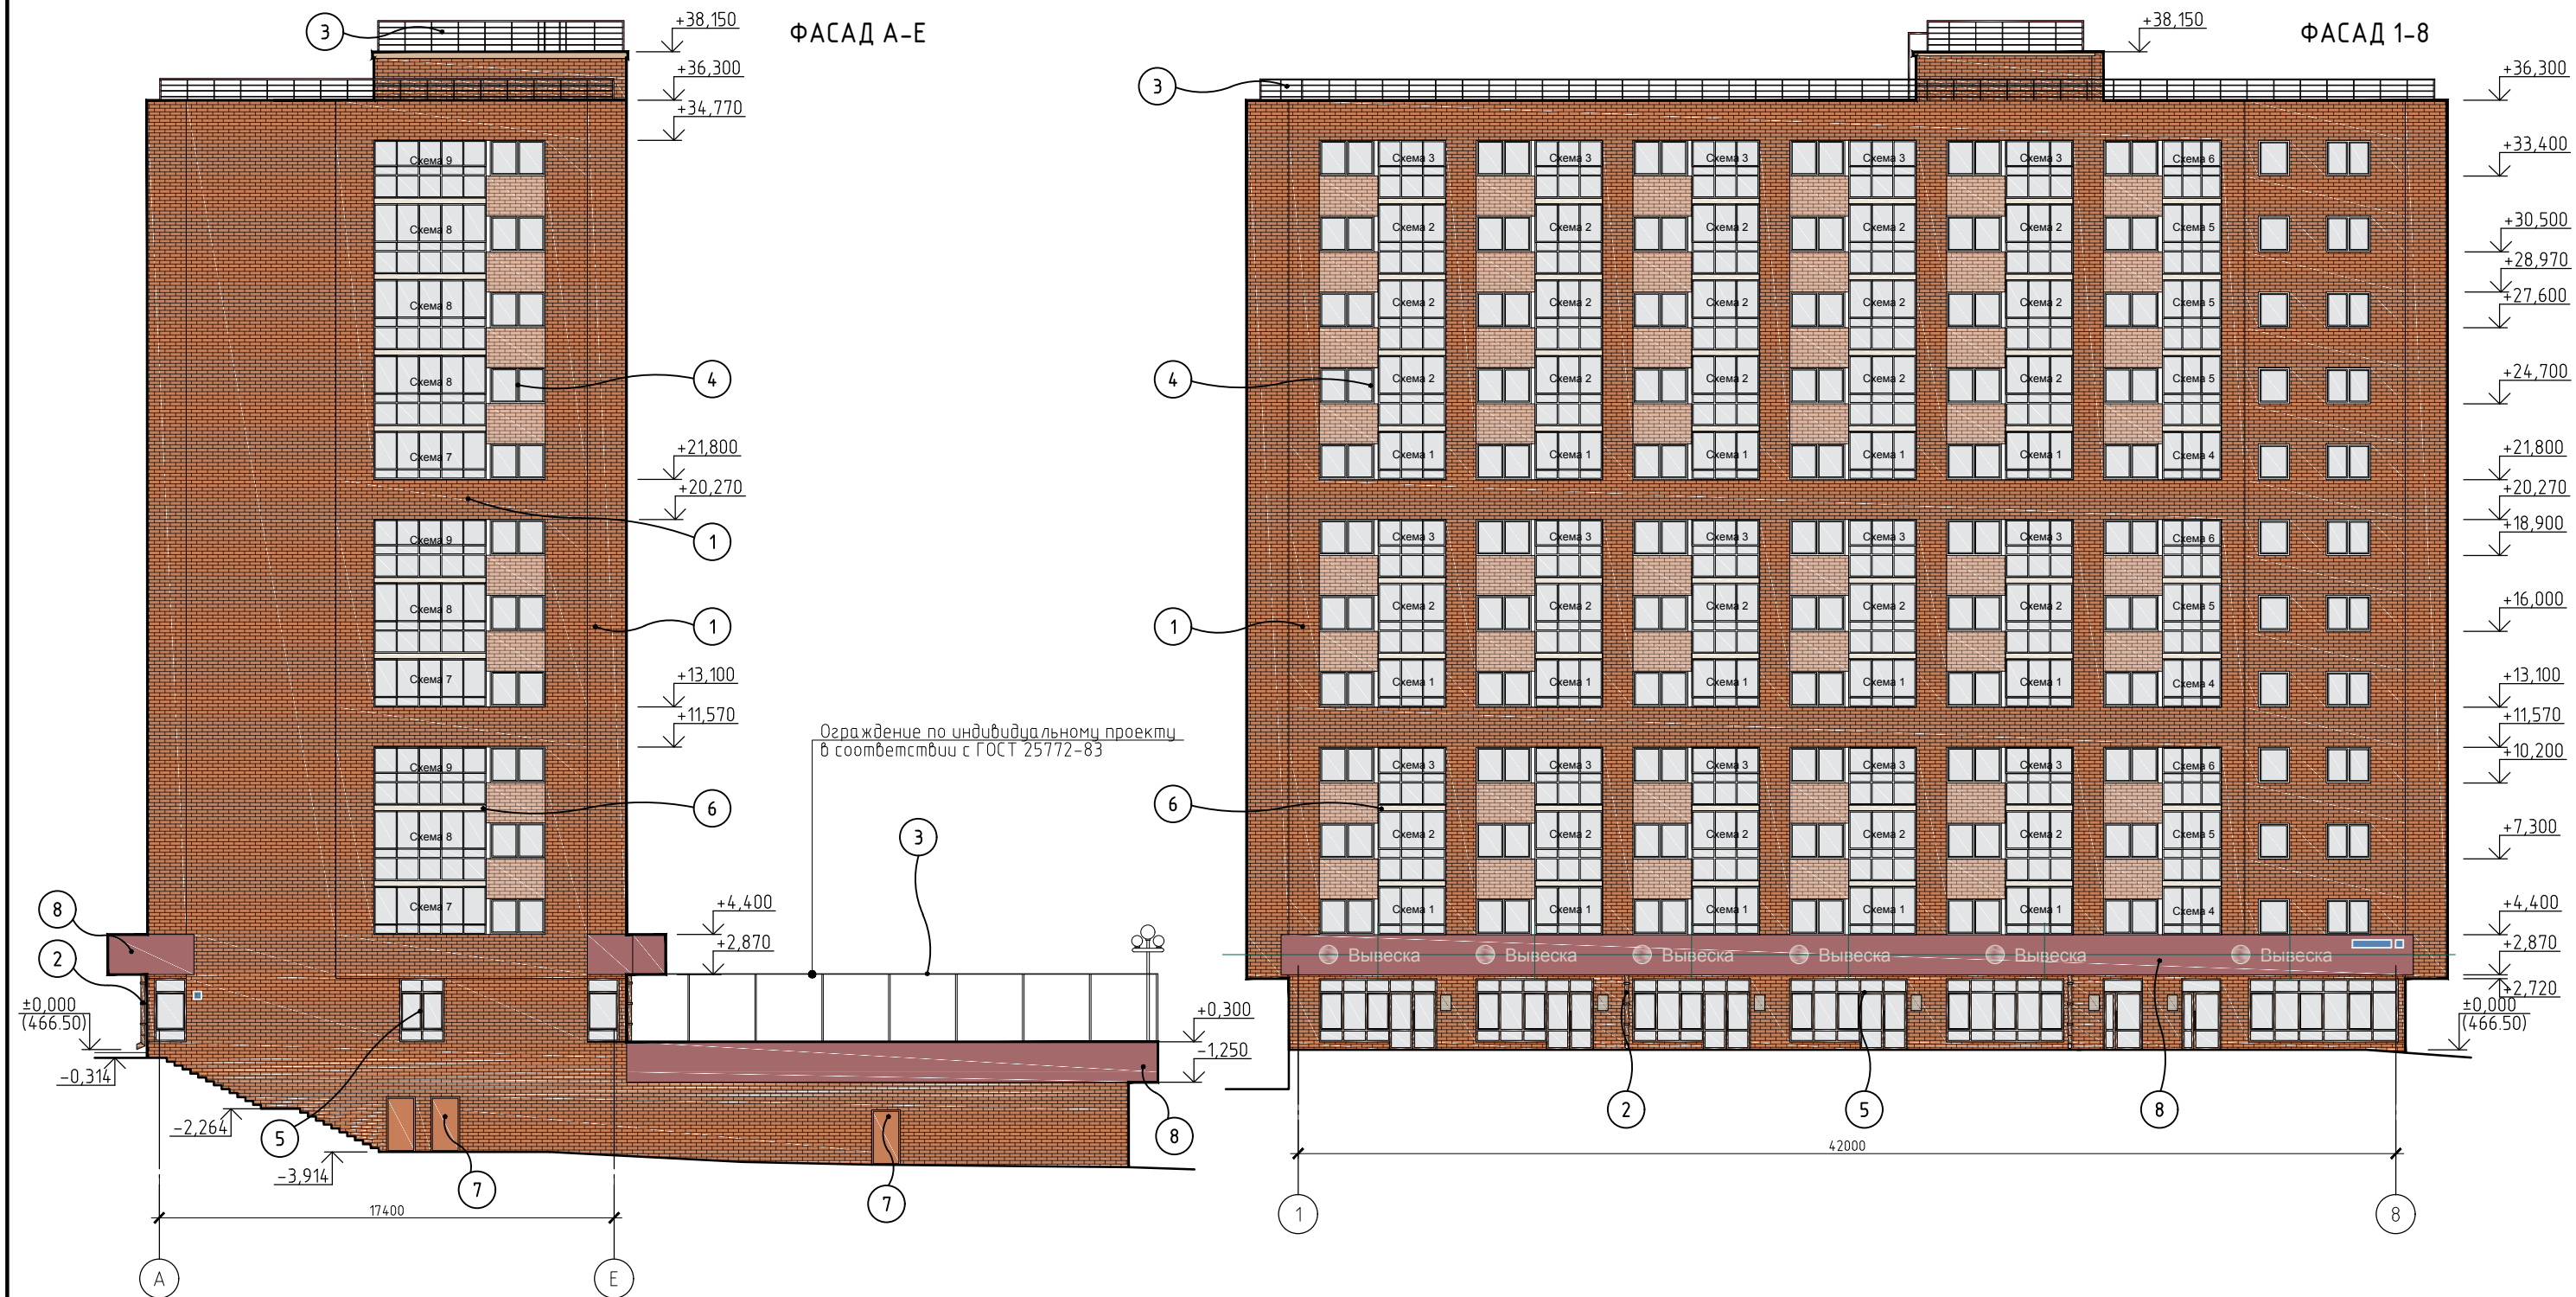

Ведомость наружной отделки фасада

№/п/п	Наименование поверхности	Вид отделки	Колер	Цвет
1	Стены, низ ограждений балконов	Облицовочный кирпич	Терракотовый	
2	Водосточная система	Металл. Заводская окраска	RAL3009	
3	Металл. огражд, пож. лестницы	Металл. Окраска атмосферостойкой краской	RAL3009	
4	Окна	ПВХ-профиль	RAL9010	
5	Окна нежилых помещений	ПВХ-профиль	RAL3009	
6	Ж/б плиты лоджий (торец и потолок)	Атмосферостойкая штукатурка/окраска	RAL1013	
7	Ворота, двери	Металл. Заводская окраска	RAL3009	
8	Экран, подшивка экрана	Композитные панели	RAL3009	

СОГЛАСОВАНО: _____

Исполнитель: ООО "Студия АЗ"
Главный архитектор проекта: Зибров П.А.

Примечание:
1. Используются эталоны колеров системы RAL,
2. Электропроводка, провода системы вентиляции и т.п. декорируются в кабельканале в цвет фасада;
3. Архитектурно-колористическое решение фасада, внесение любых дополнительных элементов на фасад, изменения цветовых решений фасада, выполняется только после согласования с главным архитектором проекта.