


РЕКЛАМНО-ИНФОРМАЦИОННОЕ ОФОРМЛЕНИЕ ФАСАДА (лист 1)
БЛОК-СЕКЦИЯ 7

ФРАГМЕНТ ФАСАДА 1-8. М 1:150



ФРАГМЕНТ ФАСАДА А-Е. М 1:150

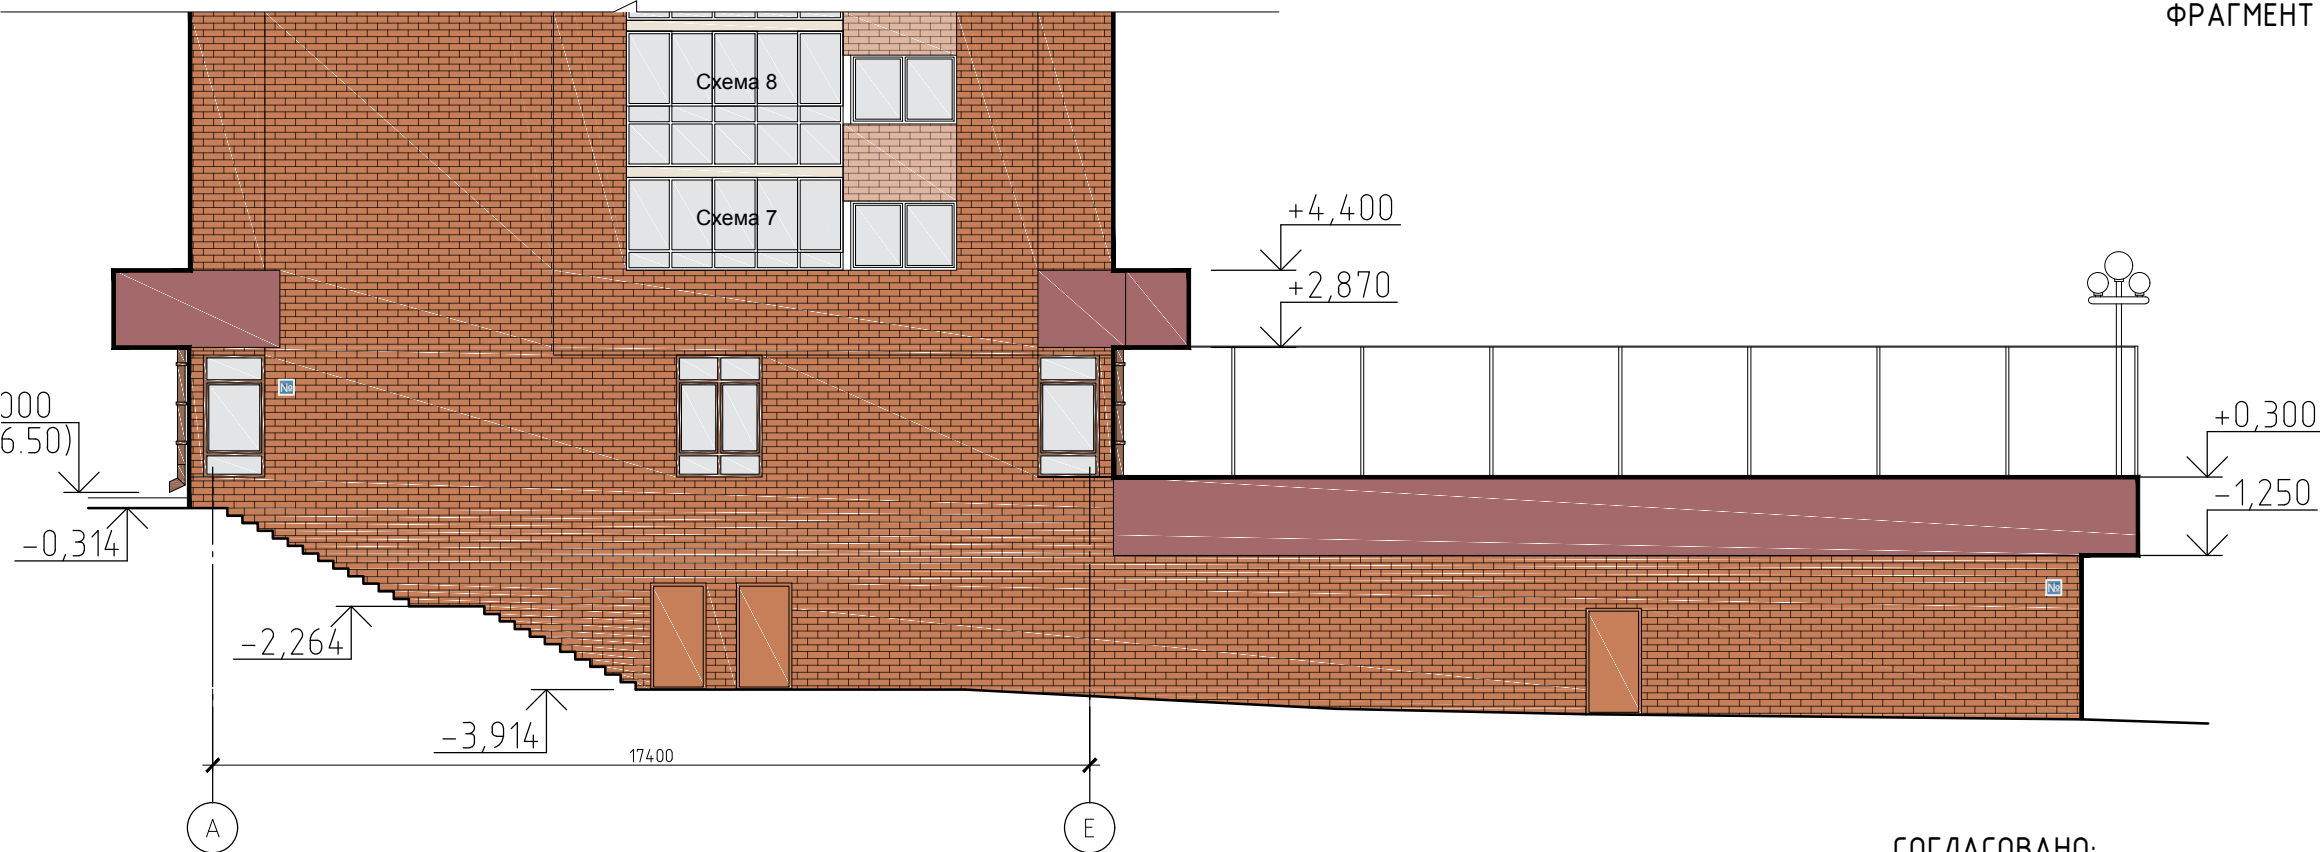

СОГЛАСОВАНО: _____

Исполнитель: ООО "Студия АЗ"
Главный архитектор проекта: *Зиборов П.А.* Зиборов П.А.